



ΕΦΗΜΕΡΙΣ ΤΗΣ ΚΥΒΕΡΝΗΣΕΩΣ

ΤΗΣ ΕΛΛΗΝΙΚΗΣ ΔΗΜΟΚΡΑΤΙΑΣ

ΤΕΥΧΟΣ ΤΕΤΑΡΤΟ — Αρ. Φύλλου 1046

12 Νοεμβρίου 2004

ΠΕΡΙΕΧΟΜΕΝΑ

ΑΠΟΦΑΣΕΙΣ

Αριθ. 7183 (1)

Χαρακτηρισμός ως διατηρητέου του κεντρικού κτιρίου του πρώην ιδρύματος «Αριστοτέλης» που βρίσκεται στην Καλαμαριά της Θεσσαλονίκης και επί της οδού Κολοτούρου αριθ. 14 και καθορισμός ειδικών όρων και περιορισμών δόμησής του, φερόμενου ως ιδιοκτησίας Υπουργείου Υγείας και Κοινωνικής Αλληλεγγύης.

Ο ΥΠΟΥΡΓΟΣ ΜΑΚΕΔΟΝΙΑΣ - ΘΡΑΚΗΣ

Έχοντας υπόψη:

1. Τις διατάξεις:

• Του Ν. 1577/1985 (ΦΕΚ 210 Α΄) «Γενικός Οικοδομικός Κανονισμός» και ειδικότερα του άρθρου 4 αυτού, όπως το άρθρο αυτό τροποποιήθηκε με το Ν. 1772/1988 (ΦΕΚ Α΄ 91), συμπληρώθηκε με το άρθρο 22 του Ν. 2300/1995 (ΦΕΚ Α΄ 69) και αντικαταστάθηκε με το άρθρο 3 του Ν. 2831/2000 (ΦΕΚ Α΄ 140) «τροποποίηση των διατάξεων του Ν. 1577/1985 Γενικός Οικοδομικός Κανονισμός και άλλες πολεοδομικές διατάξεις».

• Του Π.Δ. 358/1986 (ΦΕΚ Α΄ 158) «Καθορισμός αρμοδιοτήτων Υπουργείου Βόρειας Ελλάδας» και ειδικότερα του άρθρου 2 παρ. δ. (αα) και (δδ), που αναφέρονται στο χαρακτηρισμό κτιρίων ως διατηρητέων ή οικισμών ή τμημάτων αυτών ως παραδοσιακών.

• Του Π.Δ. 331/2001 (ΦΕΚ 221 Α΄) «Οργανισμός του Υπουργείου Μακεδονίας - Θράκης».

• Του άρθρου Α΄ 29 του Ν. 1558/1985 «Κυβέρνηση και Κυβερνητικά Όργανα» (Α΄137), που προστέθηκε με το άρθρο 27 του Ν. 2081/1992 (Α΄ 154) και αντικαταστάθηκε με την παραγρ. 2 α του άρθρου 1 του Ν. 2469/1997 (Α΄ 38).

2. Την απόφαση Υ. 704/19.8.1988 (ΦΕΚ 575 Β΄) του Πρωθυπουργού, για τη μετονομασία του Υπουργείου Βόρειας Ελλάδας σε Υπουργείο Μακεδονίας - Θράκης.

3. Την από 7 Νοέμβριου 2003 αιτιολογική έκθεση της Διεύθυνσης Κοινωνικής - Πολιτιστικής Ανάπτυξης και Επικοινωνίας του Υπουργείου Μακεδονίας - Θράκης.

4. Το γεγονός ότι μετά την σύμφωνα με τις διατάξεις του άρθρου 3 του Ν. 2831/2000 ανάρτηση της πιο πάνω αιτιολογικής έκθεσης στο Δημοτικό κατάστημα του Δήμου Καλαμαριάς και τη δημοσίευσή της στο φύλλο της 8/9/2004 της εφημερίδας «Αγγελιοφόρος» της Θεσσαλονίκης δεν υπεβλήθη καμμία ένσταση κατ' αυτής, αποφασίζουμε:

1. Χαρακτηρίζουμε ως διατηρητέο το κεντρικό κτίριο του «Αριστοτέλη» που βρίσκεται στην Καλαμαριά της Θεσσαλονίκης και επί της οδού Κολοτούρου αριθ. 14 (ΟΤ. 1264), φερόμενο ως ιδιοκτησίας Υπουργείου Υγείας και Κοινωνικής Αλληλεγγύης, όπως φαίνεται στο συνημμένο τοπογραφικό διάγραμμα σε κλίμακα 1:500, που θεωρήθηκε από τη Δ/νση Κοινωνικής Πολιτιστικής Ανάπτυξης & Επικοινωνίας του Υ.ΜΑ.Θ. και που σε σμίκρυνση αντίτυπό του δημοσιεύεται με την απόφαση αυτή, επειδή:

α) Με τις λιτές γραμμές του, την αποφυγή περιττών διακοσμητικών στοιχείων και την έντονη χρήση του ορθογωνίου σχήματος στην οργάνωση των όψεων και την όγκων του, αποτελεί χαρακτηριστικό δείγμα της Μοντέρνας Ελληνικής Αρχιτεκτονικής του Μεσοπολέμου.

β) Από τη δημιουργία του οικισμού της Καλαμαριάς και μέχρι σήμερα δέθηκε άρρηκτα με τη ζωή και την ιστορία της τοπικής κοινωνίας παρέχοντας σε δύσκολες εποχές φιλοξενία και μόρφωση σε μεγάλο αριθμό ορφανών παιδιών και στεγάζοντας στους χώρους του πολιτιστικές, εκπαιδευτικές, αθλητικές κ.α. δραστηριότητες καθώς και υπηρεσίες Πρόνοιας.

2. Δεν χαρακτηρίζονται διατηρητέα τα υπόλοιπα κτίσματα και οι εγκαταστάσεις που βρίσκονται στον αύλειο χώρο του «Αριστοτέλη».

3. Στο χαρακτηριζόμενο ως διατηρητέο απαγορεύεται κάθε αφαίρεση, αλλοίωση ή καταστροφή των επί μέρους αρχιτεκτονικών και διακοσμητικών στοιχείων του.

4. Επιτρέπεται η επισκευή, ο εκσυγχρονισμός των εγκαταστάσεων, η στατική ενίσχυση και η εσωτερική διαρρύθμιση του κτιρίου, εφ΄ όσον δεν αλλοιώνεται ο γενικός αρχιτεκτονικός χαρακτήρας του.

5. Απαγορεύεται η τοποθέτηση κάθε είδους επιγραφών και διαφημίσεων σε οποιαδήποτε θέση της όψης του κτιρίου. Επιτρέπεται μόνο η τοποθέτηση επιγραφών μικρών διαστάσεων στην ελληνική γλώσσα, που να πληροφορούν για τη χρήση των χώρων του κτιρίου.

6. Για οποιαδήποτε παρέμβαση στο εσωτερικό και εξωτερικό του διατηρητέου κτιρίου, όπως και για την τοποθέτηση επιγραφών, απαιτείται έλεγχος της Επιτροπής Πολεοδομικού και Αρχιτεκτονικού Ελέγχου (ΕΠΑΕ) και έγκριση της Διεύθυνσης Κοινωνικής Πολιτιστικής Ανάπτυξης και Επικοινωνίας του Υπουργείου Μακεδονίας - Θράκης.

7. Κατά της αποφάσεως αυτής μπορεί να ασκηθεί το ένδικο μέσο της αιτήσεως ακυρώσεως ενώπιον του Συμβουλίου της Επικράτειας, σύμφωνα με τις διατάξεις του άρθρου 46 του Π.Δ. 18/1989 «Κωδικοποίηση Διατάξεων νόμων για το Συμβούλιο της Επικρατείας».

8. Κάλυψη δαπάνης: Από τις διατάξεις αυτής της απόφασης δεν προκαλείται δαπάνη σε βάρος του κρατικού προϋπολογισμού ή του προϋπολογισμού του οικείου Ο.Τ.Α.


9. Η ισχύς της απόφασης αυτής αρχίζει από τη δημοσίευσή της στην Εφημερίδα της Κυβερνήσεως.


Η απόφαση αυτή να δημοσιευθεί στην Εφημερίδα της Κυβερνήσεως.

Θεσσαλονίκη, 15 Οκτωβρίου 2004

Ο ΥΠΟΥΡΓΟΣ

ΝΙΚΟΛΑΟΣ ΤΣΙΑΡΤΣΙΩΝΗΣ

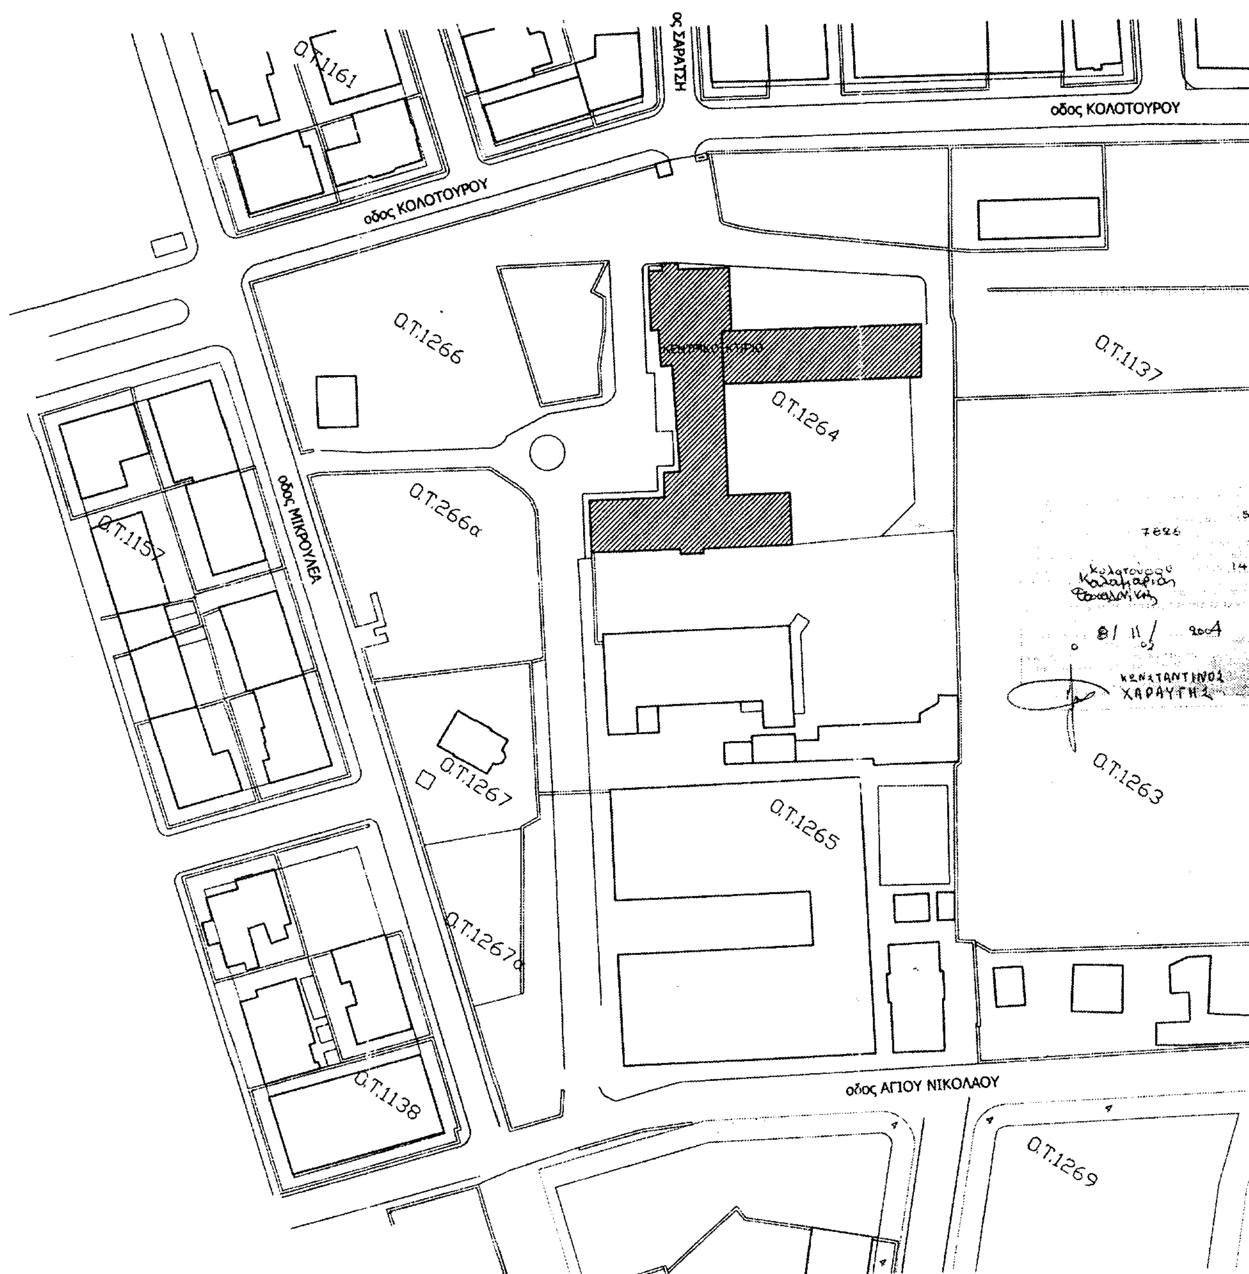
Ο.Τ.1161
οδος ΣΑΡΑΤΣΗ
οδος ΚΟΛΟΤΟΥΡΟΥ
οδος ΚΟΛΟΤΟΥΡΟΥ
Ο.Τ.1266
Ο.Τ.1137
Ο.Τ.1264
Ο.Τ.266α
οδος ΜΙΚΡΟΥΛΕΑ
Ο.Τ.1157
8/ 11/ 2004
ΚΩΝΣΤΑΝΤΙΝΟΣ
Ο.Τ.1267
Ο.Τ.1263
Ο.Τ.1265
Ο.Τ.1267α
Ο.Τ.1138
οδος ΑΓΙΟΥ ΝΙΚΟΛΑΟΥ
Ο.Τ.1269

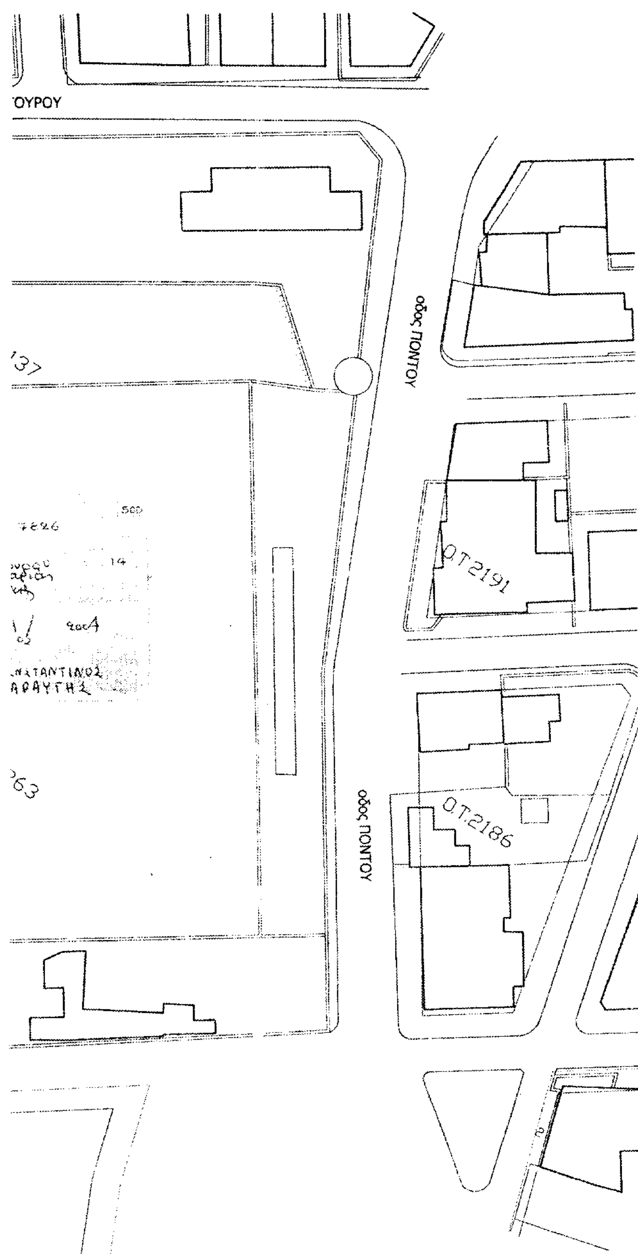

ΣΤΟΙΧΕΙΑ ΙΔΙΟΚΤΗΤΗ
Το οικόπεδο με τις κτιριακές εγκαταστάσεις ανήκει κατα κυριότητα στο Υπουργείο Υγείας και Πρόνοιας

ΠΕΡΙΦΕΡΕΙΑ ΚΕΝΤΡΙΚΗΣ ΜΑΚΕΔΟΝΙΑΣ
ΓΕΝΙΚΗ Δ/ΝΣΗ ΠΕΡΙΦΕΡΕΙΑΣ
Δ/ΝΣΗ ΥΓΕΙΑΣ ΚΑΙ ΠΡΟΝΟΙΑΣ
ΤΜΗΜΑ ΠΡΟΝΟΙΑΣ
ΝΑΥΑΡΙΝΟΥ 28
55131 ΘΕΣ/ΝΙΚΗ

ΕΘΝΙΚΟ ΤΥΠΟΓΡΑΦΕΙΟ
Για τεχνικούς λόγους στο σχεδιάγραμμα έγινε σμίκρυνση κατά ποσοστό ... %

ΔΗΜΟΣ ΚΑΛΑΜΑΡΙΑΣ

ΕΡΓΟ	ΚΕΝΤΡΙΚΟ ΚΤΙΡΙΟ ΣΥΓΚΡΟΤΗΜΑΤΟΣ ΤΟΥ ΠΡΩΗΝ ΟΡΦΑΝΟΤΡΟΦΕΙΟΥ "ΑΡΙΣΤΟΤΕΛΗΣ"
ΘΕΣΗ	ΟΔΟΣ ΚΟΛΟΤΟΥΡΟΥ 14 ΔΗΜΟΥ ΚΑΛΑΜΑΡΙΑΣ
ΜΕΛΕΤΗΤΗΣ	ΚΟΖΥΡΗ ΜΑΡΙΑ ΑΡΧΙΤΕΚΤΩΝ ΜΗΧΑΝΙΚΟΣ
ΘΕΜΑ ΣΧΕΔΙΟΥ	ΤΟΠΟΓΡΑΦΙΚΟ ΔΙΑΓΡΑΜΜΑ
ΚΛΙΜΑΚΑ	1/500
ΧΡΟΝΟΣ ΜΕΛΕΤΗΣ	ΟΚΤΩΒΡΙΟΣ 2003

ΥΠΟΓΡΑΦΗ

Αριθ. 9923 (2)

Καθορισμός οριοθέτησης ρεμάτων σχεδίου πόλεως Κρεστένων Δήμου Σκιλλούντος Ν. Ηλείας.

Ο ΓΕΝΙΚΟΣ ΓΡΑΜΜΑΤΕΑΣ
ΠΕΡΙΦΕΡΕΙΑΣ ΔΥΤΙΚΗΣ ΕΛΛΑΔΑΣ

Έχοντας υπόψη:

1. Το Ν.3200/1955 περί διοικητικής αποκέντρωσης, όπως τροποποιήθηκε και συμπληρώθηκε μεταγενέστερα.

2. Τις διατάξεις του Π.Δ. 39/1983 περί μεταβιβάσεως αρμοδιοτήτων του Υπουργού Δημ. Έργων στις Περιφερειακές Υπηρεσίες.

3. Τις διατάξεις του άρθρου 66 του Ν. 1622/1986 «περί Τοπικής Αυτοδιοίκησης, Περιφερειακής Ανάπτυξης και δημοκρατικού προγραμματισμού» όπως αντικαταστάθηκε με τις διατάξεις της παρ. 5 του άρθρου 33 του Ν. 1832/1989.

4. Τις διατάξεις του Ν.2503/1997 «Διοίκηση, οργάνωση, στελέχωση της Περιφέρειας, ρύθμιση θεμάτων για την Τοπική Αυτοδιοίκηση και άλλες διατάξεις».

5. Την 33/1998 εγκύκλιο του ΥΠΕΧΩΔΕ «Αστυνόμευση ρεμάτων και συντήρηση αντιπλ/κών έργων».

6. Το Ν. 3010/2002 «Εναρμόνιση του Ν.1650/1986 με τις οδηγίες 97/11 Ε.Ε και 96/61 Ε.Ε. διαδικασία οριοθέτησης και ρυθμίσεις θεμάτων για τα υδατορέματα και άλλες διατάξεις».

7. Την αρ. 9622/2.9.2002 απόφαση του Γεν. Γραμματέα Περιφέρειας Δυτικής Ελλάδας «περί αναθέσεως μέρους των αρμοδιοτήτων Γεν. Γραμματέα στο Διευθυντής Δημοσίων Έργων».

8. Το από 30.7.2004 απόσπασμα από το πρακτικό αρ. 8/2004 της συνεδρίασης του Δημοτικού Συμβουλίου Δήμου Σκιλλούντος Ν. Ηλείας (αρ. απόφασης 88/2004), που αποφασίζει ομόφωνα για την οριοθέτηση ρεμάτων σχεδίου πόλεως Κρεστενών Δ. Σκιλλούντος, όπως αυτή φαίνεται στα Τοπογραφικά Διαγράμματα του Παν. Λέντζου, Τοπογράφου Μηχανικού και την Υδρογεωλογική - Υδρολογική μελέτη που συνέταξε ο Αθ. Μακρής, Γεωλόγος και θεώρησε η Δ/νση Τεχνικών Υπηρεσιών της Νομαρχιακής Αυτ/σης Ηλείας.

9. Το με αρ. πρωτ. 6582/14.9.2004 έγγραφο της Δ.Τ.Υ.Ν. Ηλείας με το οποίο μας διαβίβασε Υδρογεωλογική - Υδρολογική μελέτη και Τοπογραφικά διαγράμματα, στα οποία σημειώνονται με μπλε γραμμή και αριθμούς οι οριογραμμές καθορισμού της οριοθέτησης των ρεμάτων του σχεδίου πόλεως Κρεστένων στο Δ.Σκιλλούντος Νομού Ηλείας όπως τα παρακάτω :

1) Τοπογραφικό διάγραμμα ρέματος Λαγκαδάκια (Αρ. σχεδίου 1)

Ρέμα Λαγκαδάκια: Α1, Α2, Α3, Α4, Α5, Α6, Α7, Α8, Α9, Α10, Α11, Α12, Α13, Α14, Α15, Α16, Α17, Α18, Α19, Α20Α Α21, Α22, Α23, Α24, Α25, Α26, Α27, Α28, Α29, Α30 και απέναντι Α31, Α32, Α33, Α34, Α35, Α36, Α37, Α38, Α39, Α40, Α41, Α42, Α43, Α44, Α45, Α46, Α47, Α48, Α49, Α50, Α51, Α52, Α53, Α54, Α55, Α56, Α57, Α58, Α59, Α60, Α61, Α62.

2) Τοπογραφικό διάγραμμα ρέματοα Σελινούντα (Αρ. σχεδίου 2)

Ρέμα Σελινούντα: Β1, Β2, Β3, Β4, Β5, Β6, Β7, Β8, Β9, Β10, Β11, Β12, Β13, Β14, Β15, Β16, Β17, Β18, Β19, Β20, Β21, Β22, Β23, Β24, Β25, Β26, Β27, Β28, Β29, Β30, Β31, Β32, Β33, και ανάντι Β34, Β35, Β36, Β37, Β38, Β39, Β40, Β41, Β42, Β43, Β44, Β45, Β46, Β47, Β48, Β49, Β50, Β51, Β52, Β53, Β54, Β55, Β56, Β57, Β58, Β59, Β60, Β61, Β62, Β63, Β64, Β65, Β66, Β67, Β68, Β69, Β70, Β71, Β72.

3) Τοπογραφικό διάγραμμα ρύακος από ένωση Αγροτικών Συνεταιρισμών έως Σελινούντα (Αρ. σχεδίου 3)

Ρυάκι από ένωση Αγροτικών Συνεταιρισμών έως Σκιλλούντα: Γ1, Γ2, Γ3, Γ4, Γ5, Γ6, Γ7, Γ8, Γ9, Γ10, Γ11, Γ12, Γ13, Γ14, Γ15, Γ16, Γ17, Γ18, Γ19 και ανάντι Γ20, Γ21, Γ22, Γ23, Γ24, Γ25, Γ26, Γ27, Γ28, Γ29, Γ30, Γ31, Γ32, Γ33, Γ34, Γ35.

4) Τοπογραφικό διάγραμμα ρύακος δυτικό Ιερού Ναού Κοιμήσεως Θεοτόκου Κρεστένων (Αρ. σχεδίου 4)

Ρυάκι δυτικά Ιερού Ναού Κοιμήσεως Θεοτόκου Κρεστένων : Δ1, Δ2, Δ3, Δ4, Δ5, Δ6, Δ7, Δ8, Δ9, Δ10 και ανάντι Δ11, Δ12, Δ13, Δ14, Δ15, Δ16, Δ17, Δ18, Δ19, Δ20.

και αυτά ελέγχθηκαν και θεωρήθηκαν από την υπόψη Υπηρεσία (ΔΤΥΝ. Ηλείας), αποφασίζουμε:

Εγκρίνουμε τον καθορισμό των οριογραμμών των ρεμάτων σχεδίου πόλεως Κρεστένων Δ. Σκιλλούντος Νομού Ηλείας, που φαίνονται στα Τοπογραφικά διαγράμματα με μπλε γραμμή και σημειώνονται με τους αριθμούς που αναγράφονται στην παραπάνω παράγραφο 9 και καθορίστηκαν από την Υδρογεωλογική - Υδρολογική μελέτη που συντάχθηκε από τον Αθ. Μακρή, Γεωλόγο και ελέγχθηκαν και θεωρήθηκαν αρμοδίως από την Δ.Τ.Υ. Νομού Ηλείας.

Η απόφαση αυτή δημοσιευθεί στην Εφημερίδα της Κυβερνήσεως.


Πάτρα, 20 Οκτωβρίου 2004

Ο Γενικός Γραμματέας Περιφέρειας
ΠΑΝΑΓΙΩΤΗΣ ΚΑΒΒΑΔΑΣ

ΕΓΚΡΙΝΕΤΑΙ
9923
20-10-04
ΓΡΑΜΜΑΤΕΑΣ ΠΔΕ
ΚΑΒΒΑΔΑΣ

ΕΛΛΗΝΙΚΗ ΔΗΜΟΚΡΑΤΙΑ * ΠΕΡΙΦ. ΔΥΤ. ΕΛΛΑΔΟΣ * Δ/ΝΣΗ ΧΩΡ/ΚΟΥ ΣΧΕΔΙΑΣΜΟΥ

ΕΘΝΙΚΟ ΤΥΠΟΓΡΑΦΕΙΟ
Για τεχνικούς λόγους στο σχεδιάγραμμα
έγινε σμίκρυνση κατά ποσοστό 42 %

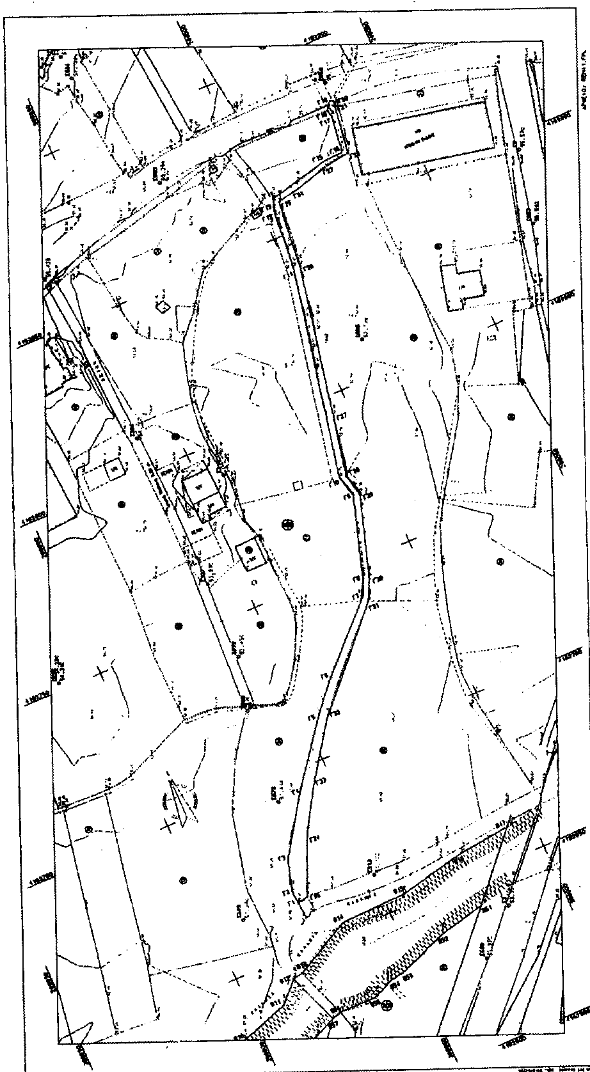

ΕΓΚΡΙΝΕΤΑΙ
9923
20-10-04



ΕΘΝΙΚΟ ΤΥΠΟΓΡΑΦΕΙΟ
Για τεχνικούς λόγους στο σχεδιάγραμμα έγινε σμίκρυνση κατά ποσοστό 23 %

ΕΓΚΡΙΝΕΤΑΙ

9923

20-10-04

Ο ΓΡΑΜΜΑΤΕΑΣ ΠΔΕ

ΚΑΒΒΑΔΑΣ

ΕΛΛΗΝΙΚΗ ΔΗΜΟΚΡΑΤΙΑ

ΕΘΝΙΚΟ ΤΥΠΟΓΡΑΦΕΙΟ
Για τεχνικούς λόγους στο σχεδιάγραμμα
έγινε σμίκρυνση κατά ποσοστό 70 %

ΕΓΚΡΙΝΕΤΑΙ
9923
Πάτρα 20-10-04
Ο ΓΡΑΜΜΑΤΕΑΣ ΠΔΕ
ΠΑΝ. ΚΑΒΒΑΔΑΣ

ΥΠΟΜΝΗΜΑ

Αριθ. 4715 (3)

Κήρυξη ως αναδασωτέας έκτασης στη θέση «Μαλαθριά» Δημοτικού Διαμερίσματος Πυργαδικίων του Δήμου Μ. Παναγιάς Ν. Χαλκιδικής.

Ο ΓΕΝΙΚΟΣ ΓΡΑΜΜΑΤΕΑΣ ΠΕΡΙΦΕΡΕΙΑΣ
ΚΕΝΤΡΙΚΗΣ ΜΑΚΕΔΟΝΙΑΣ

Έχοντας υπόψη:

1. Τις διατάξεις του άρθρου 117 παρ. 3 του Συντάγματος της χώρας.

2. Τις Διατάξεις του Ν. 998/1979 «Περί Προστασίας Δασών κ.λ.π. και ειδικότερα:

I. Του άρθρου 41 παρ. 1.

II. Του άρθρου 38.

3. Τις Διαταγές του Υπουργείου Γεωργίας:

I. 160417/1180/8.7.1970.

II. 182447/3049/24.9.1980.

4. Την με αριθμό 4579/6.10.2004 Πρόταση του Δασαρχείου Αρναίας.

5. Τις Διατάξεις του άρθρου 1 παρ. 2 του Ν. 2503/1997 «Μεταβίβαση αρμοδιοτήτων στον Γενικό Γραμματέα Περιφέρειας».

6. Την με αριθμό 5631/11.8.2000 (ΦΕΚ 1339/Β/2000) Απόφαση Γενικού Γραμματέα Περιφέρειας Κεντρικής Μακεδονίας «Κατανομή αρμοδιοτήτων στους προϊσταμένους των Δασικών Υπηρεσιών», αποφασίζουμε:

Κηρύσσουμε αναδασωτέα έκταση εμβαδού διακοσίων εβδομήντα τριών τετραγωνικών μέτρων και τριάντα πέντε εκατοστών του τετραγωνικού μέτρου (273,35) τ.μ. στη θέση «Μαλαθριά» Δημοτικού Διαμερίσματος Πυργαδικίων του Δήμου Μ. Παναγιάς Ν. Χαλκιδικής με σκοπό την προστασία και την αναδάσωση με φυσική αναγέννηση της έκτασης που εκχερσώθηκε παράνομα.

Η έκταση με στοιχεία Α, Β,Γ, Δ, Α εμβαδού 273,35 τ.μ. συνορεύει:

Βόρεια: Με αγροτικό δρόμο.

Νότια: Με ιδιωτική δασική έκταση.

Ανατολικά: Με αριθμ. 586 κληροτεμάχιο φερόμενο ως ιδιοκτησία ιδίου.

Δυτικά: Με ιδιωτική δασική έκταση.

Όπως φαίνεται στο συνημμένο διάγραμμα που αποτελεί αναπόσπαστο μέρος της απόφασης αυτής.


Η απόφαση αυτή να δημοσιευθεί στην Εφημερίδα της Κυβερνήσεως.


Πολύγυρος, 22 Οκτωβρίου 2004

Με εντολή Γενικού Γραμματέα Περιφέρειας
Ο Διευθυντής Δασών
ΙΩΑΝΝΗΣ ΑΘΑΝΑΣΙΑΔΗΣ

ΤΟΠΟΓΡΑΦΙΚΟ ΔΙΑΓΡΑΜΜΑ

της ιδιωτικής δασικής έκτασης εμβαδού 273,35 τ.μ που εκχερσώθηκε παράνομα από τον Γεώργιο Πέτρου του Κων/νου στη θέση "Μαλαθριά" δημοτικού διαμερίσματος Πυργαδικίων δήμου Παναγίας, με στοιχεία Α,Β,Γ,Δ,Α

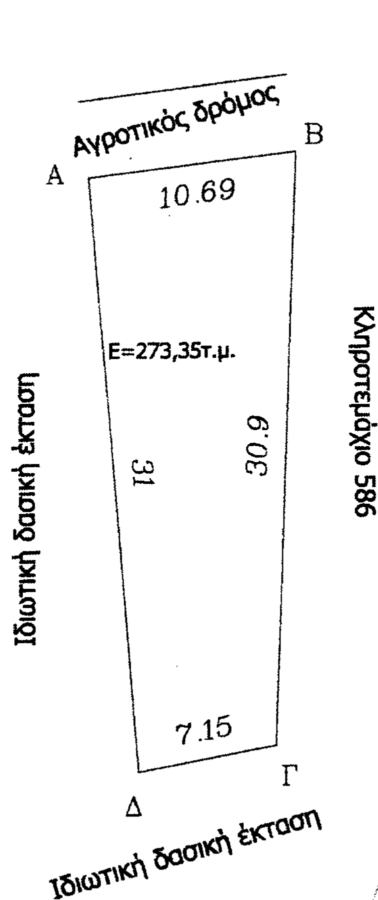

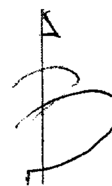

Κλίμακα 1:300


ΣΗΜΕΙΑ	ΠΙΝΑΚΑΣ ΣΥΝΤΕΤΑΓΜΕΝΩΝ	
α/α	Χ	Ψ
Α	478163. 24	4466618. 85
Β	478173. 86	4466620. 13
Γ	478172. 7	4466589. 25
Δ	478165. 67	4466587. 95

ΕΘΝΙΚΟ ΤΥΠΟΓΡΑΦΕΙΟ
Για τεχνικούς λόγους στο σχεδιάγραμμα έγινε σμίκρυνση κατά ποσοστό %

Αρναία 4-10-04
Ο συντάκτης
Γ. Φαρακιώτης
Δασολόγος με Α' βαθμό

Ελέγχθηκε
Ο Δασάρχης Αρναίας
Αναστ. Αγαλής
Δασολόγος με βαθμό Δ/ντή

Θεωρήθηκε
Ο Δ/ντής Δασών Χαλκιδικής
Ιωάν. Αθανασιάδης
Δασολόγος με βαθμό Δ/ντή

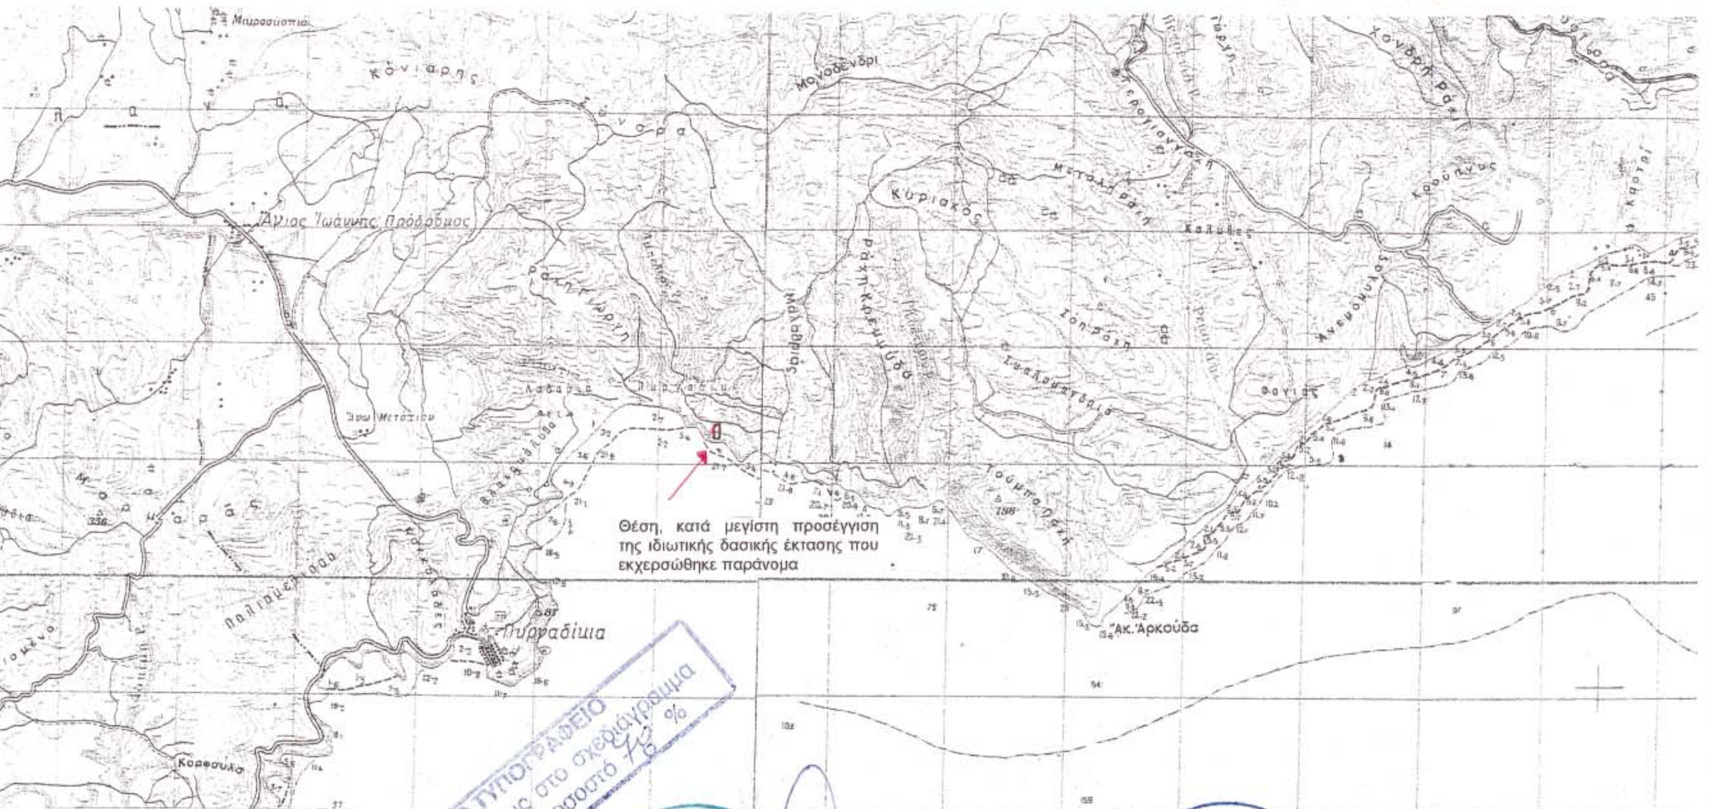

ΑΠΟΣΠΑΣΜΑ ΧΑΡΤΗ

(Κλίμακα : 1:50.000)

στο οποίο φαίνεται η ιδιωτική δασική έκταση εμβαδού Ε=273,35τ.μ που εκχερσώθηκε παράνομα από τον Γεώργιο Πέτρου του Κων/νου , στη θέση «Μαλαθριά» Δημοτικού Διαμερίσματος Πυργαδικίων του Δήμου Παναγίας.

Αρναία 4 - 10 - 2004

Ο Συντάκτης	ΕΛΕΓΧΘΗΚΕ Ο Δασάρχης Αρναίας	ΘΕΩΡΗΘΗΚΕ Ο Δ/ντής Δασών Χαλ/κής
Γ. Φουρκιώτης	Αναστάσιος Αγαλής	Ιωάννης Αθανασιάδης
Δασολόγος με Α' βαθμό	Δασολόγος με βαθμό Δ/ντή	Δασολόγος με βαθμό Δ/ντή